


VERKLARING

- locatie boom (gemeten)
- boom potentieel monumentaal
- boom mogelijk verplantbaar
- te vellen boom
- te vellen houtopstanden
- grens werkterrein slopen
- VAK 5
vak aanduiding inventarisatie
- 5A
vak aanduiding inventarisatie (houtopstanden)
- 6
inventarisatienummer
- deel grens
- grens inventarisatie

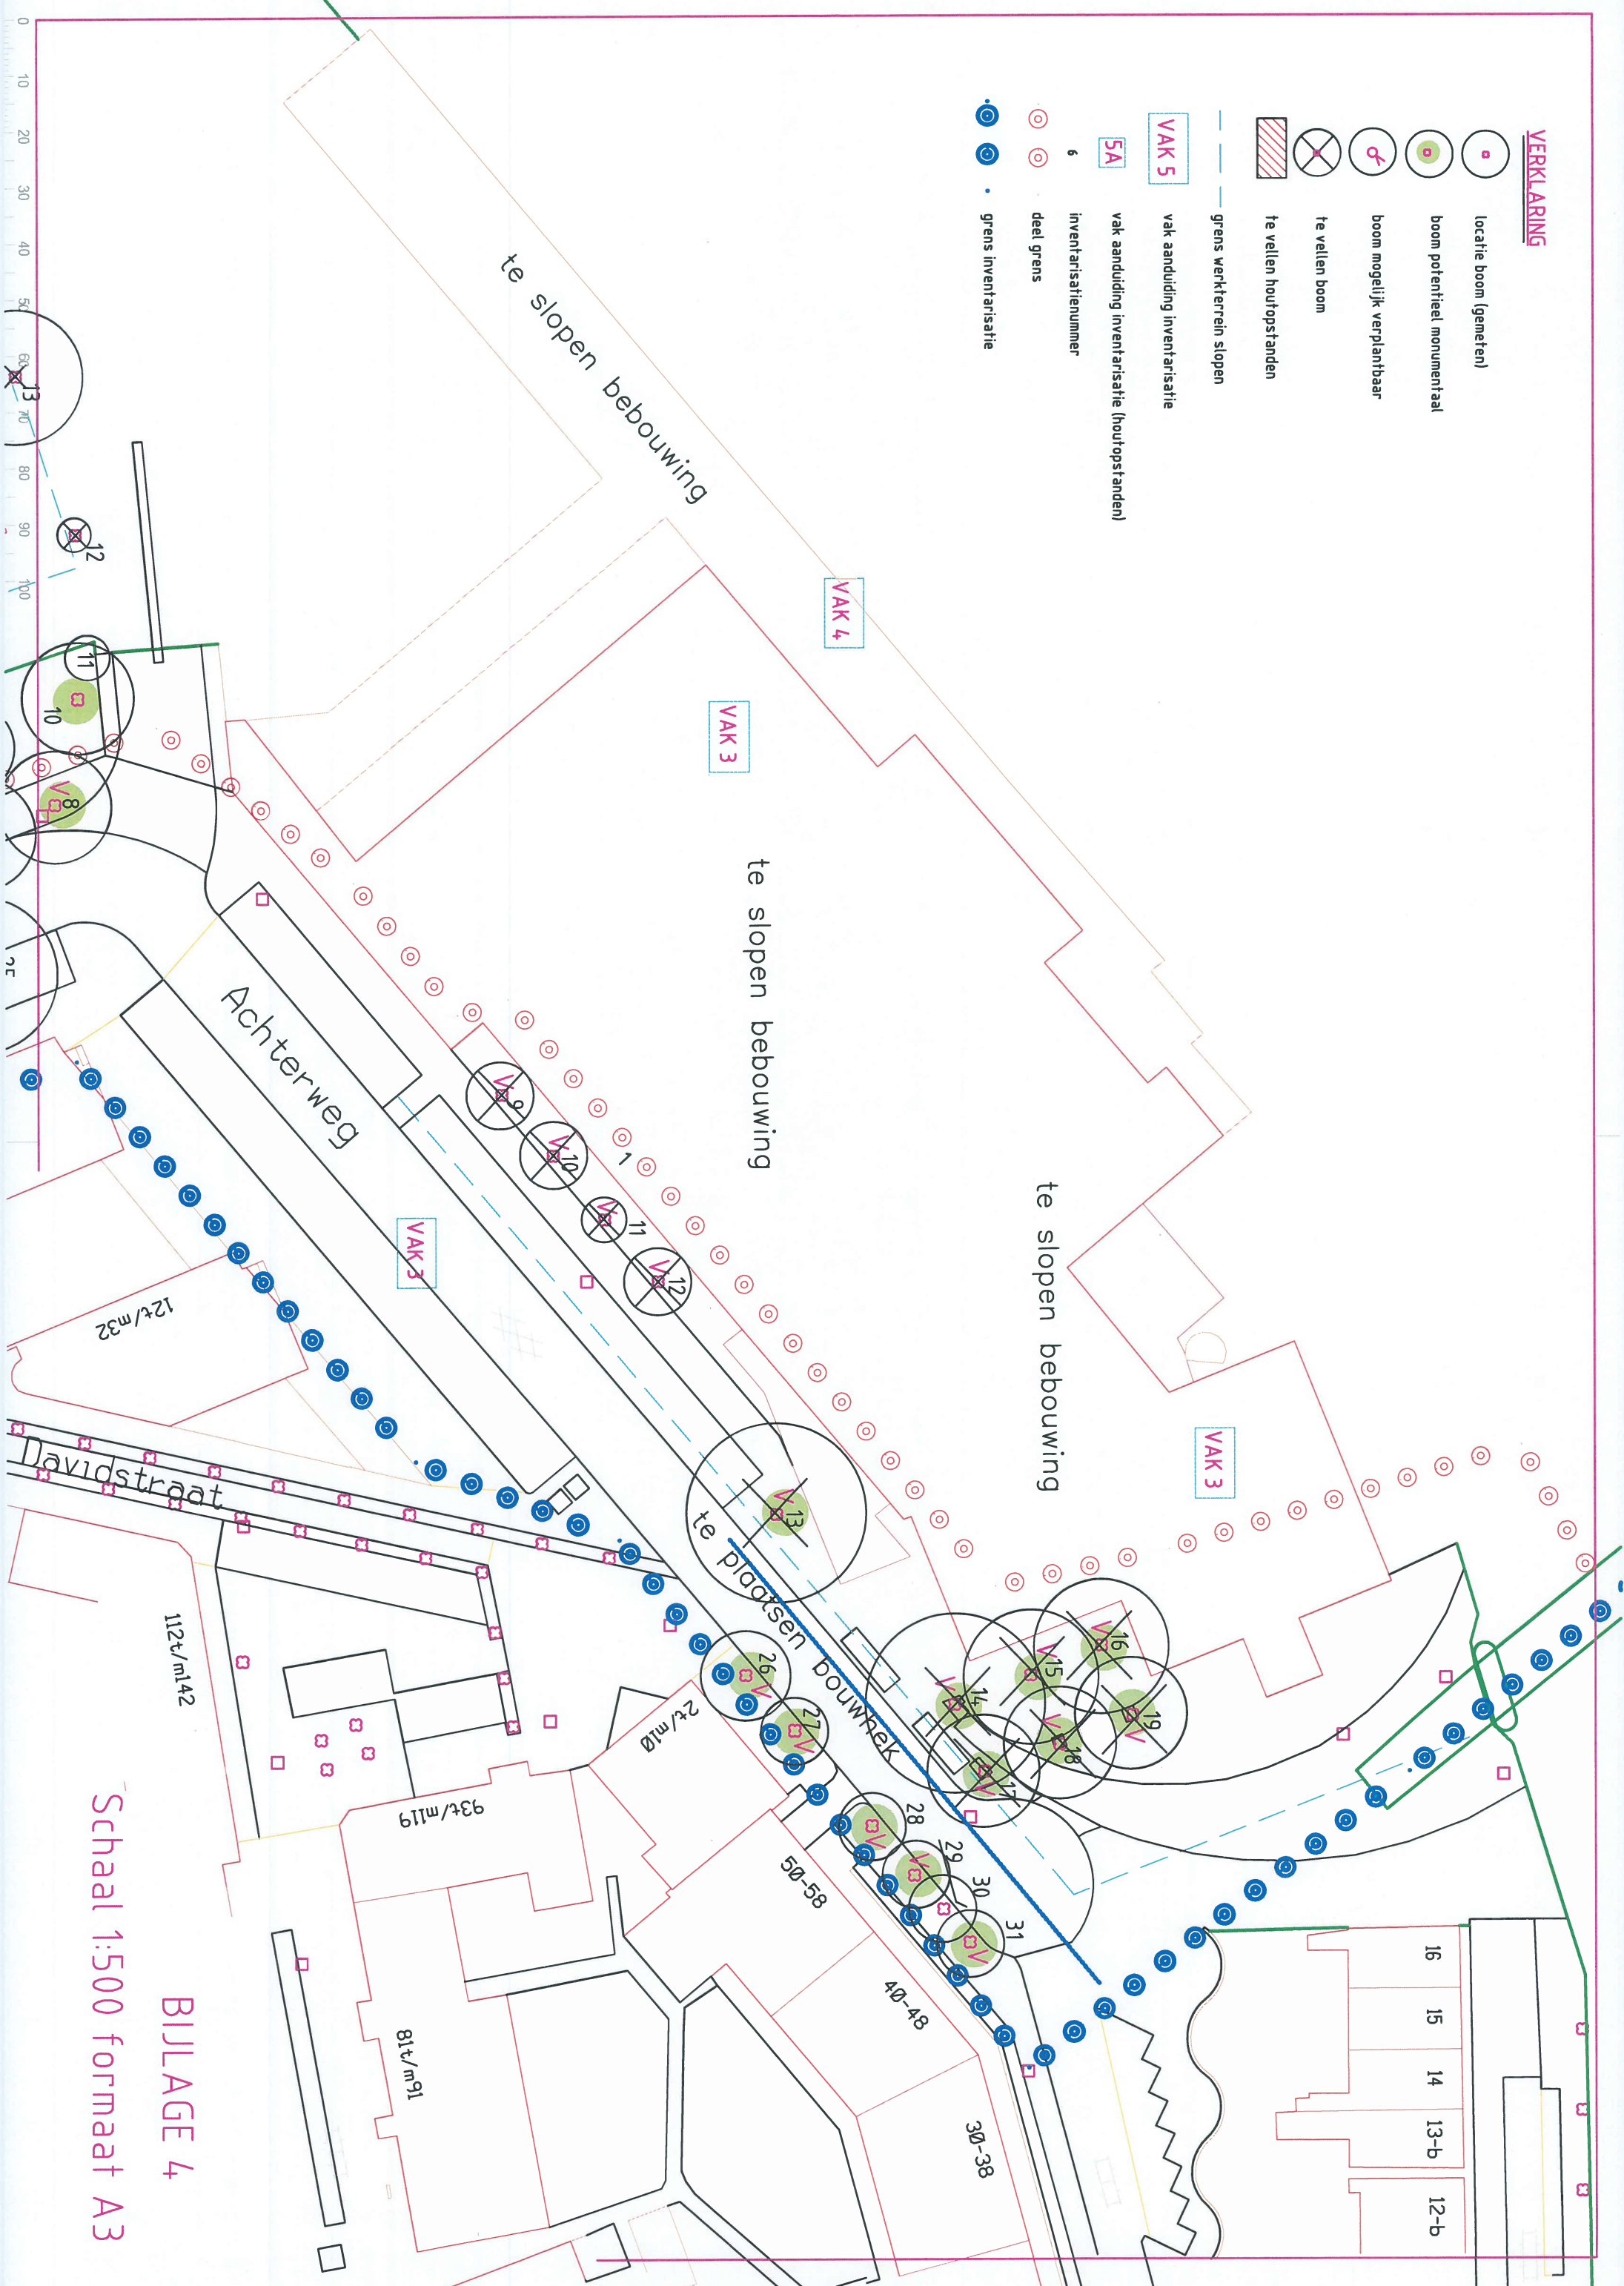


BILAGE 4

Schaal 1:500 formaat A3

VERKLARING

- locatie boom (gemeten)
- boom potentieel monumentaal
- boom mogelijk verplantbaar
- te vellen boom
- te vellen houtopstanden
- grens werfterrein slopen
- VAK 5**
vak aanduiding inventarisatie
- 5A**
vak aanduiding inventarisatie (houtopstanden)
- 6
inventarisatienummer
- deel grens
- grens inventarisatie

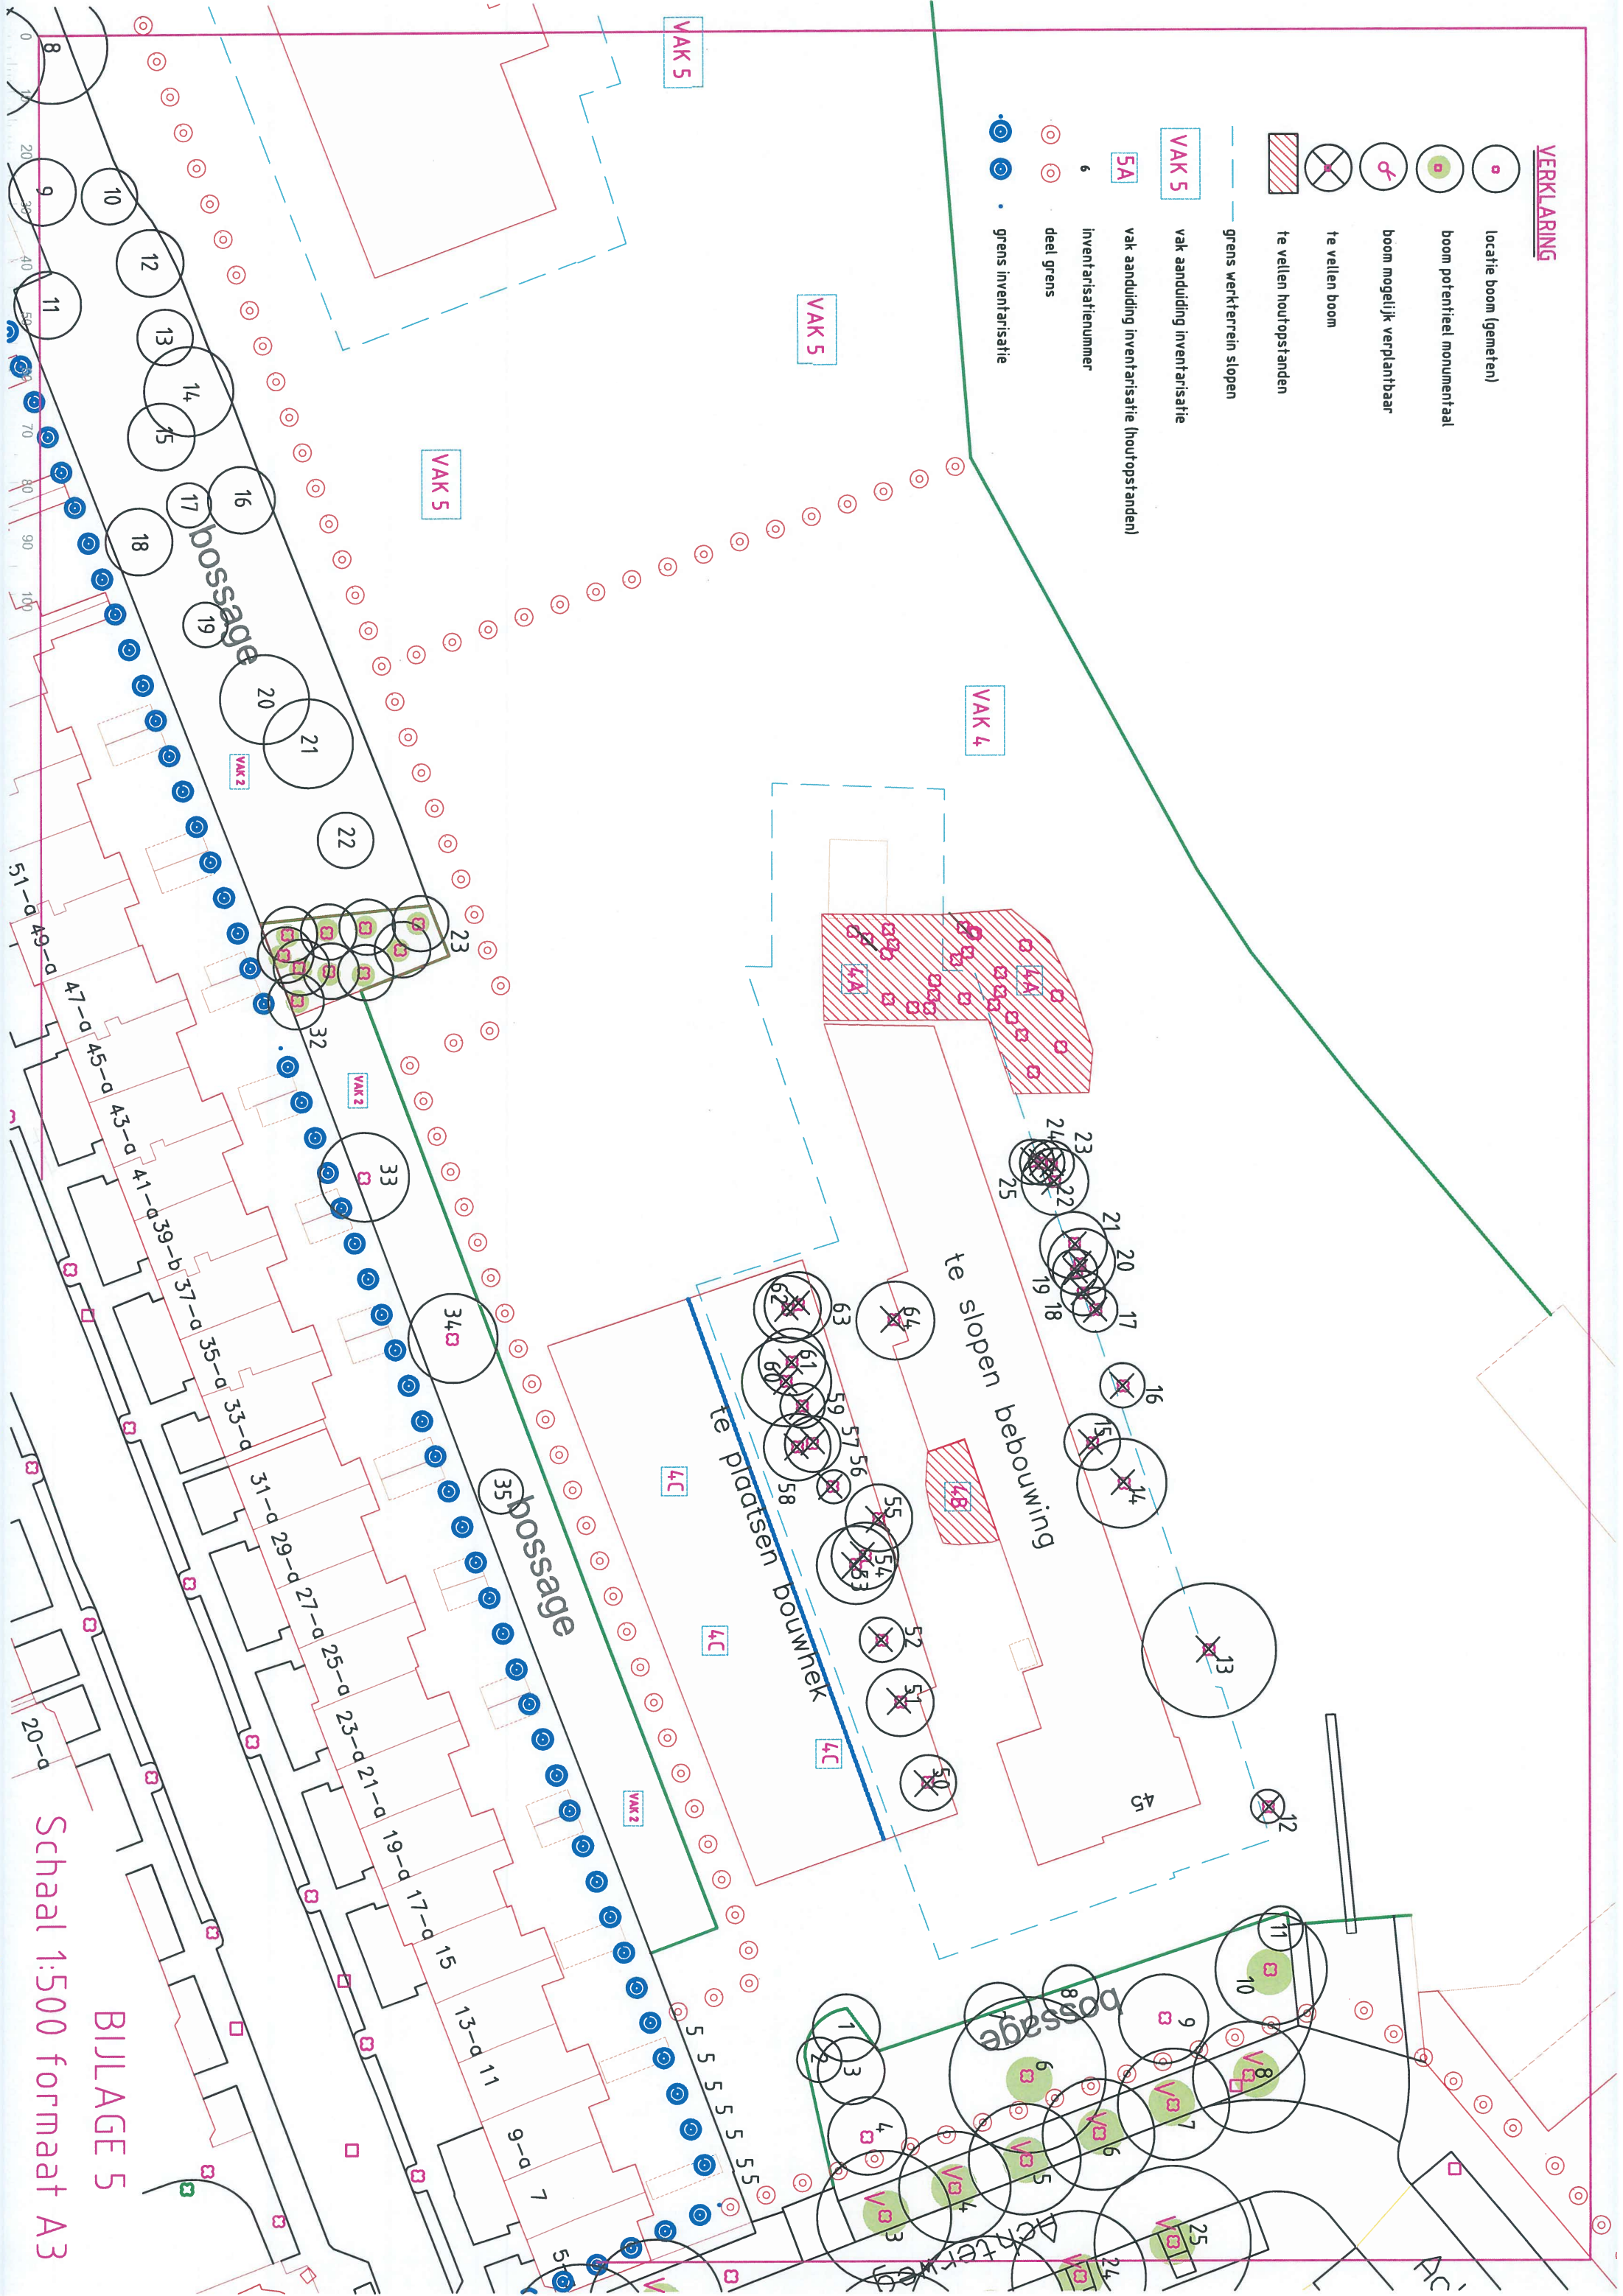

BILAGE 5

Schaal 1:500 formaat A3

VERKLARING

- locatie boom (gemeten)
- boom potentieel monumentaal
- boom mogelijk verplantbaar
- te vellen boom
- te vellen houtopstanden

grens werfterrein slopen

VAK 5
vak aanduiding inventarisatie (bomen)

5A
vak aanduiding inventarisatie (houtopstanden)

inventarisatienummer

deel grens

grens inventarisatie

VAK 4

VAK 5

VAK 5

VAK 5

VAK 5

